

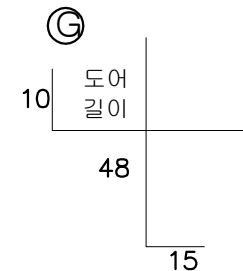
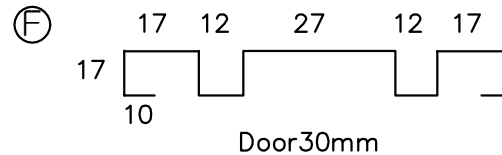
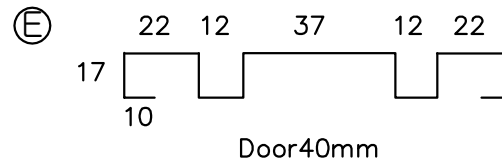
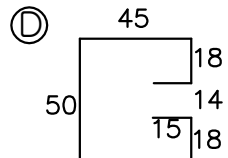
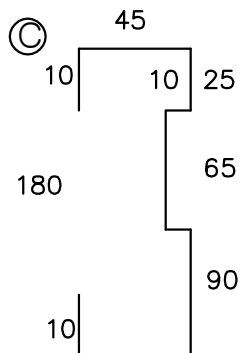
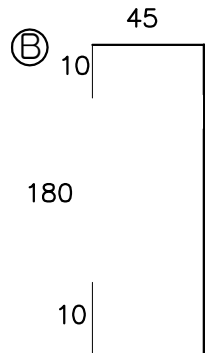


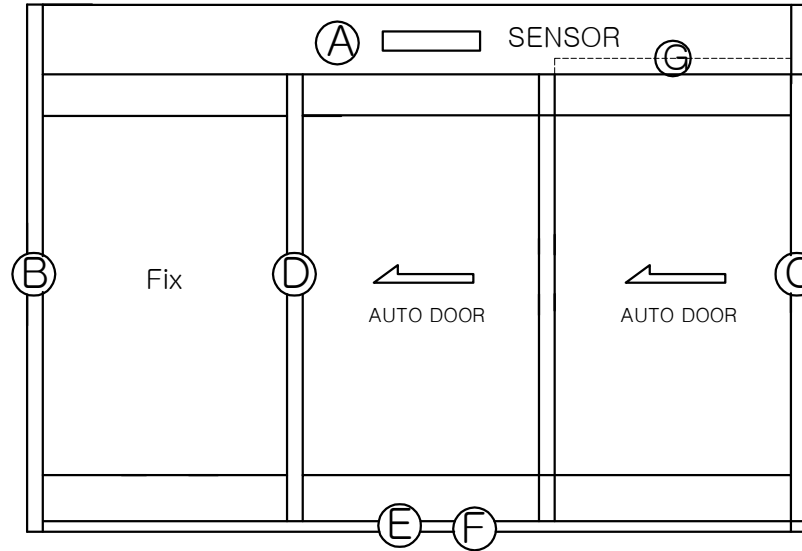

● 건축용 도면 (이중슬라이딩 절곡도)

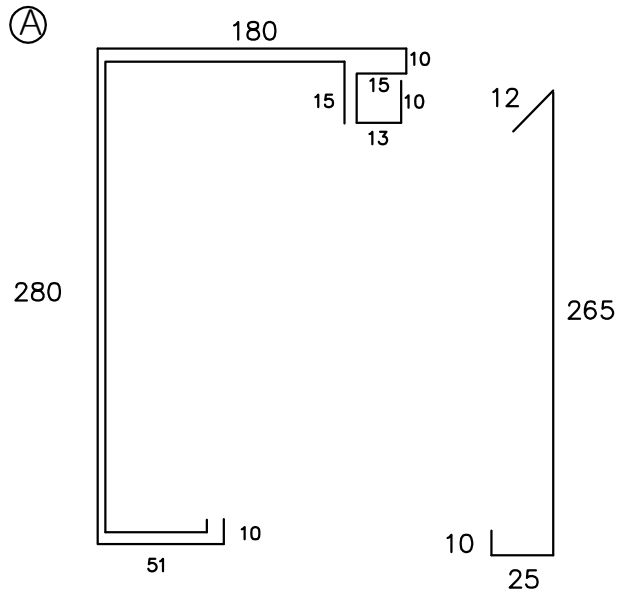

※강화도어일경우 DW 160까지 가능함

공사명 PROJECT TITLE

자동문 도면

특기사항 NOTE

△

△

△

설 계 변경

설 계 변경

설 계 변경

일자 DATE

승인

일자 DATE

기타

전기

승 인

경 사

설 계

제 도

작성 일자 DATE

2008 . .

축 척

SCALE

도 면 명

이중슬라이딩형

절곡도

분류번호

도면번호

(주) 우성 자동문

서울 성동구 성수2가 3동 317-11

TEL: 02-2205-1010

FAX: 02-2205-1020