









# ● 건축용 도면 (패닉 절곡도)

**3 VERTICAL SECTION**  
SCALE : 1/

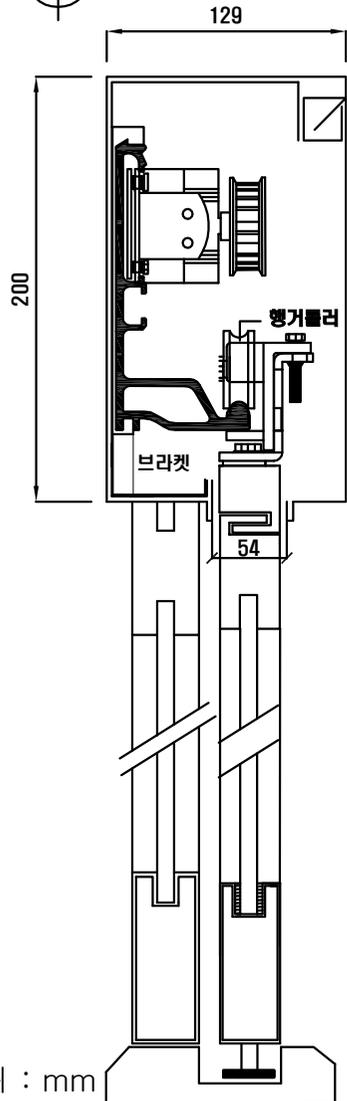

단위 : mm

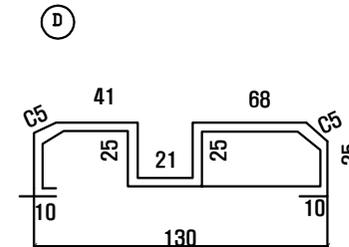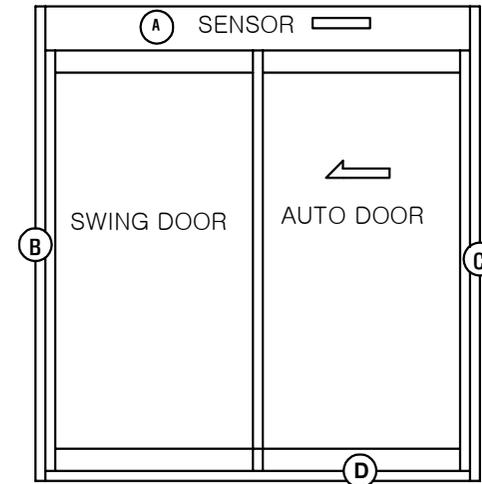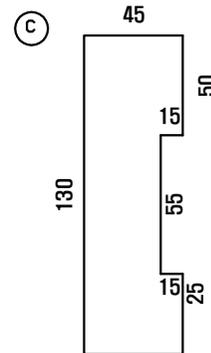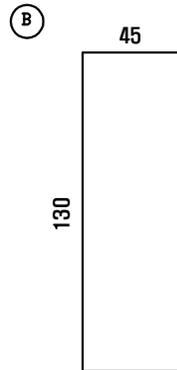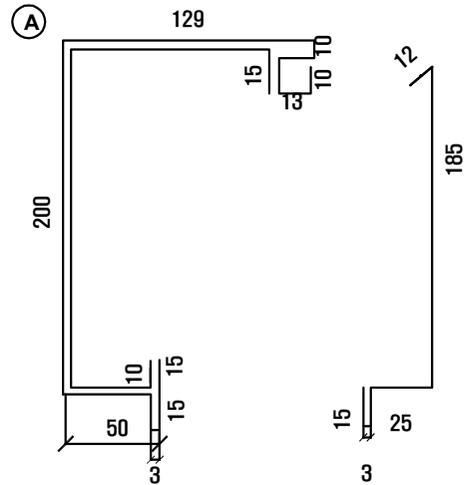

공사명 PROJECT TITLE

자동문 도면

특기사항 NOTE

- △
- △
- △
- 설 계 변경
- 설 계 변경
- 설 계 변경

일자 DATE 승인

일자 DATE  
기타 전기

경 사  
설 계  
제 도

작성 일 DATE 2017 . . .  
축 측  
SCALE  
도 면 명

**패닉도면**

분류 번호  
도면 번호

2017.11.09  
패닉절곡도 수정